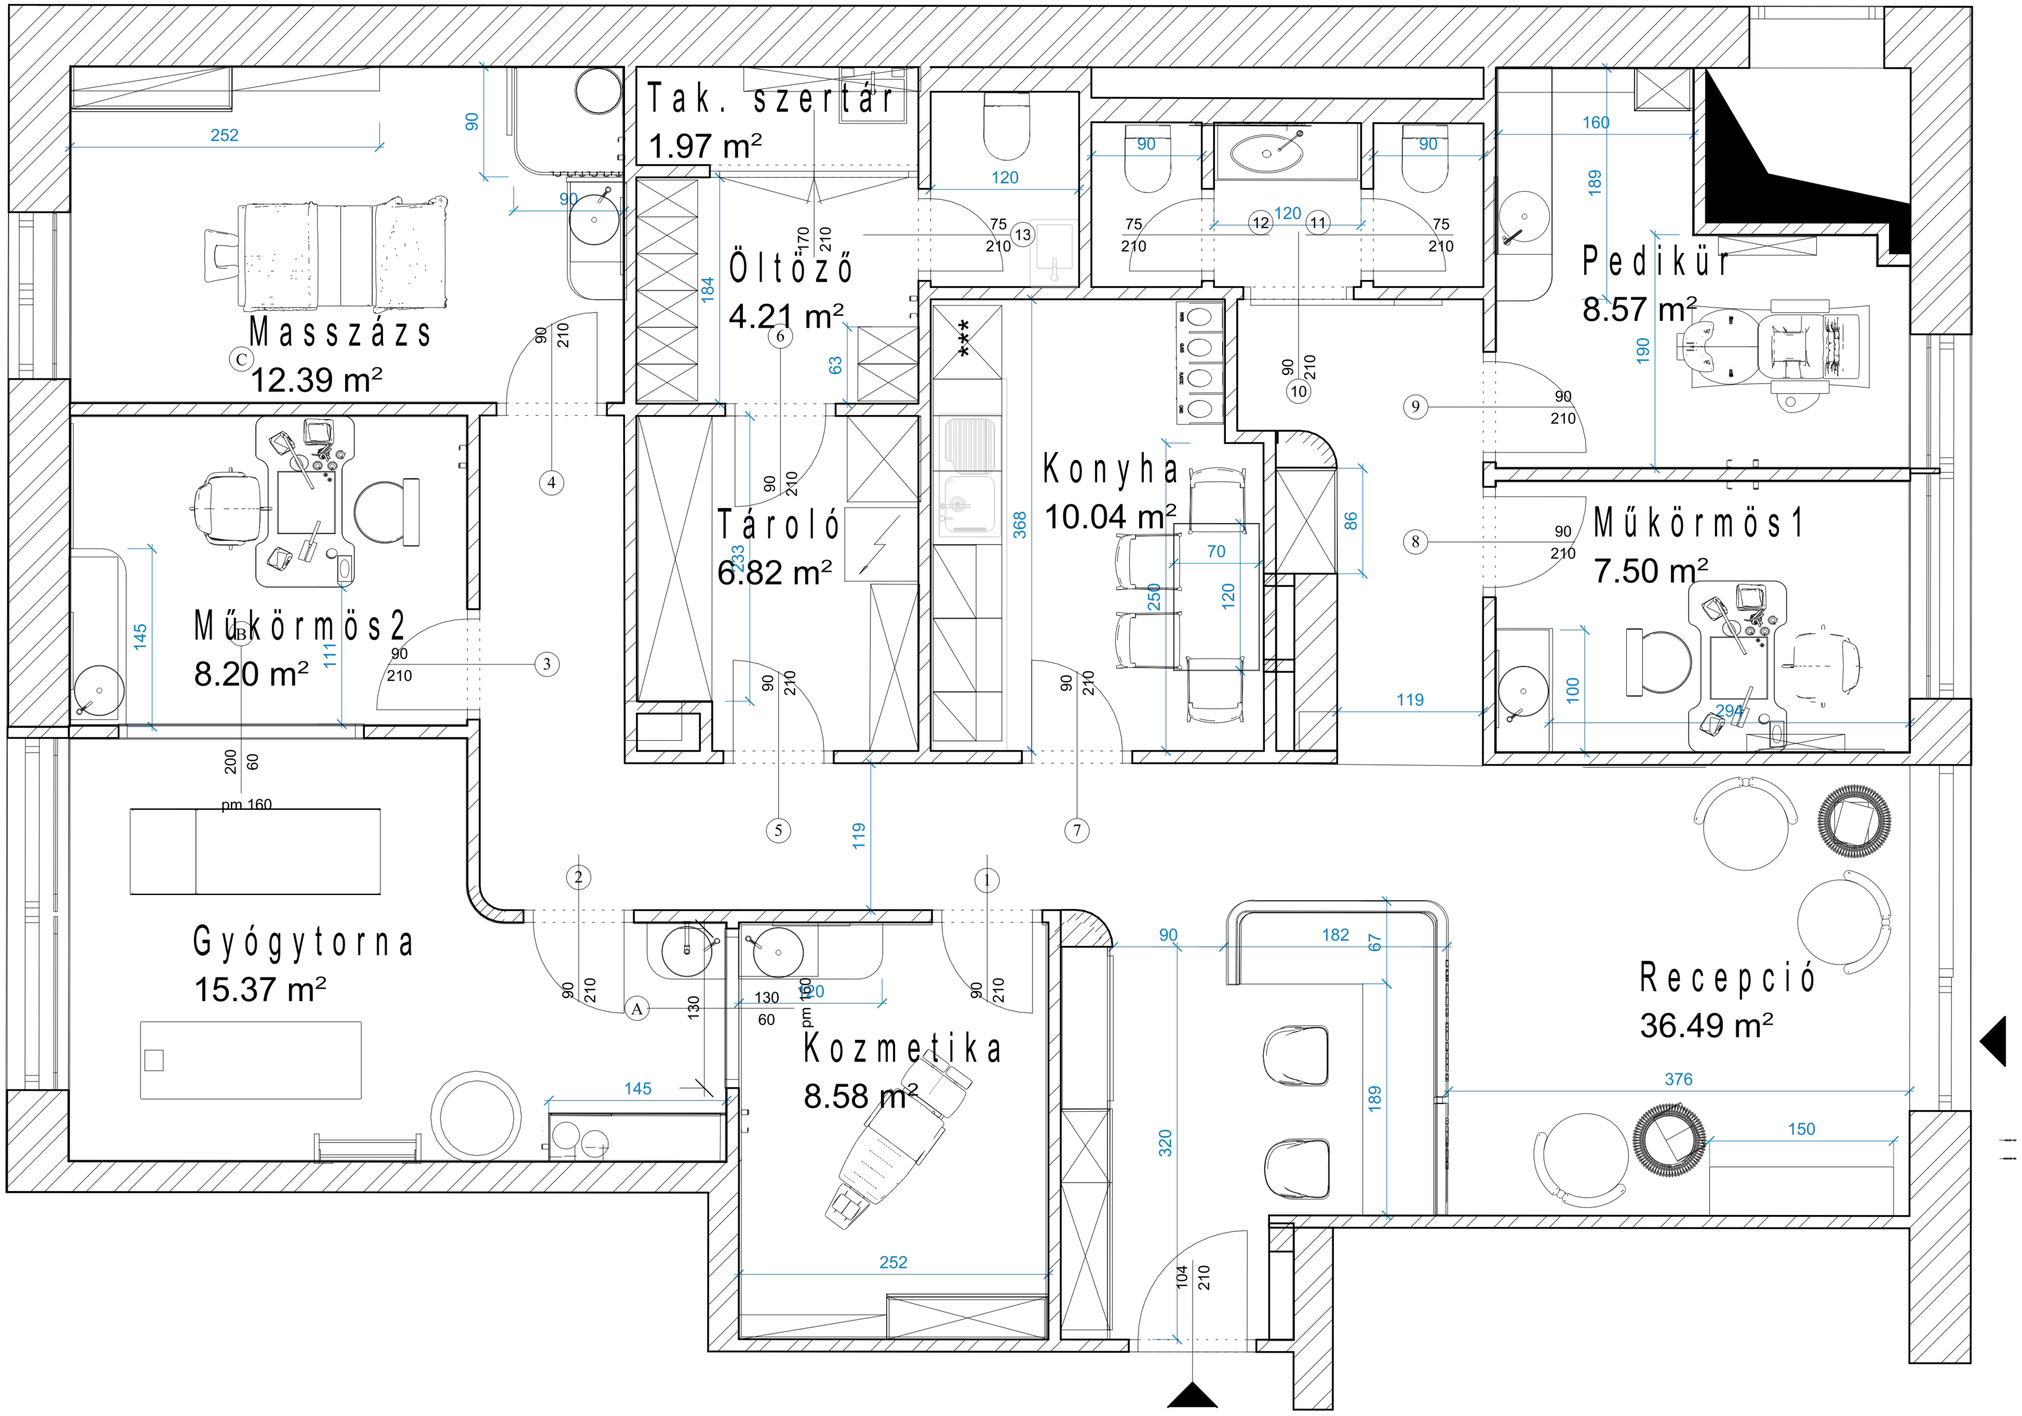

Pályázat címe:	Terv megnevezése:	Méretarány:	Lapméret:	Azonosító szám:
Tengernyi szépség a Coral Beauty Rooms világában	Berendezési alaprajz - fekete-fehér, méretezett, műszaki	M = 1:50	A3	76960